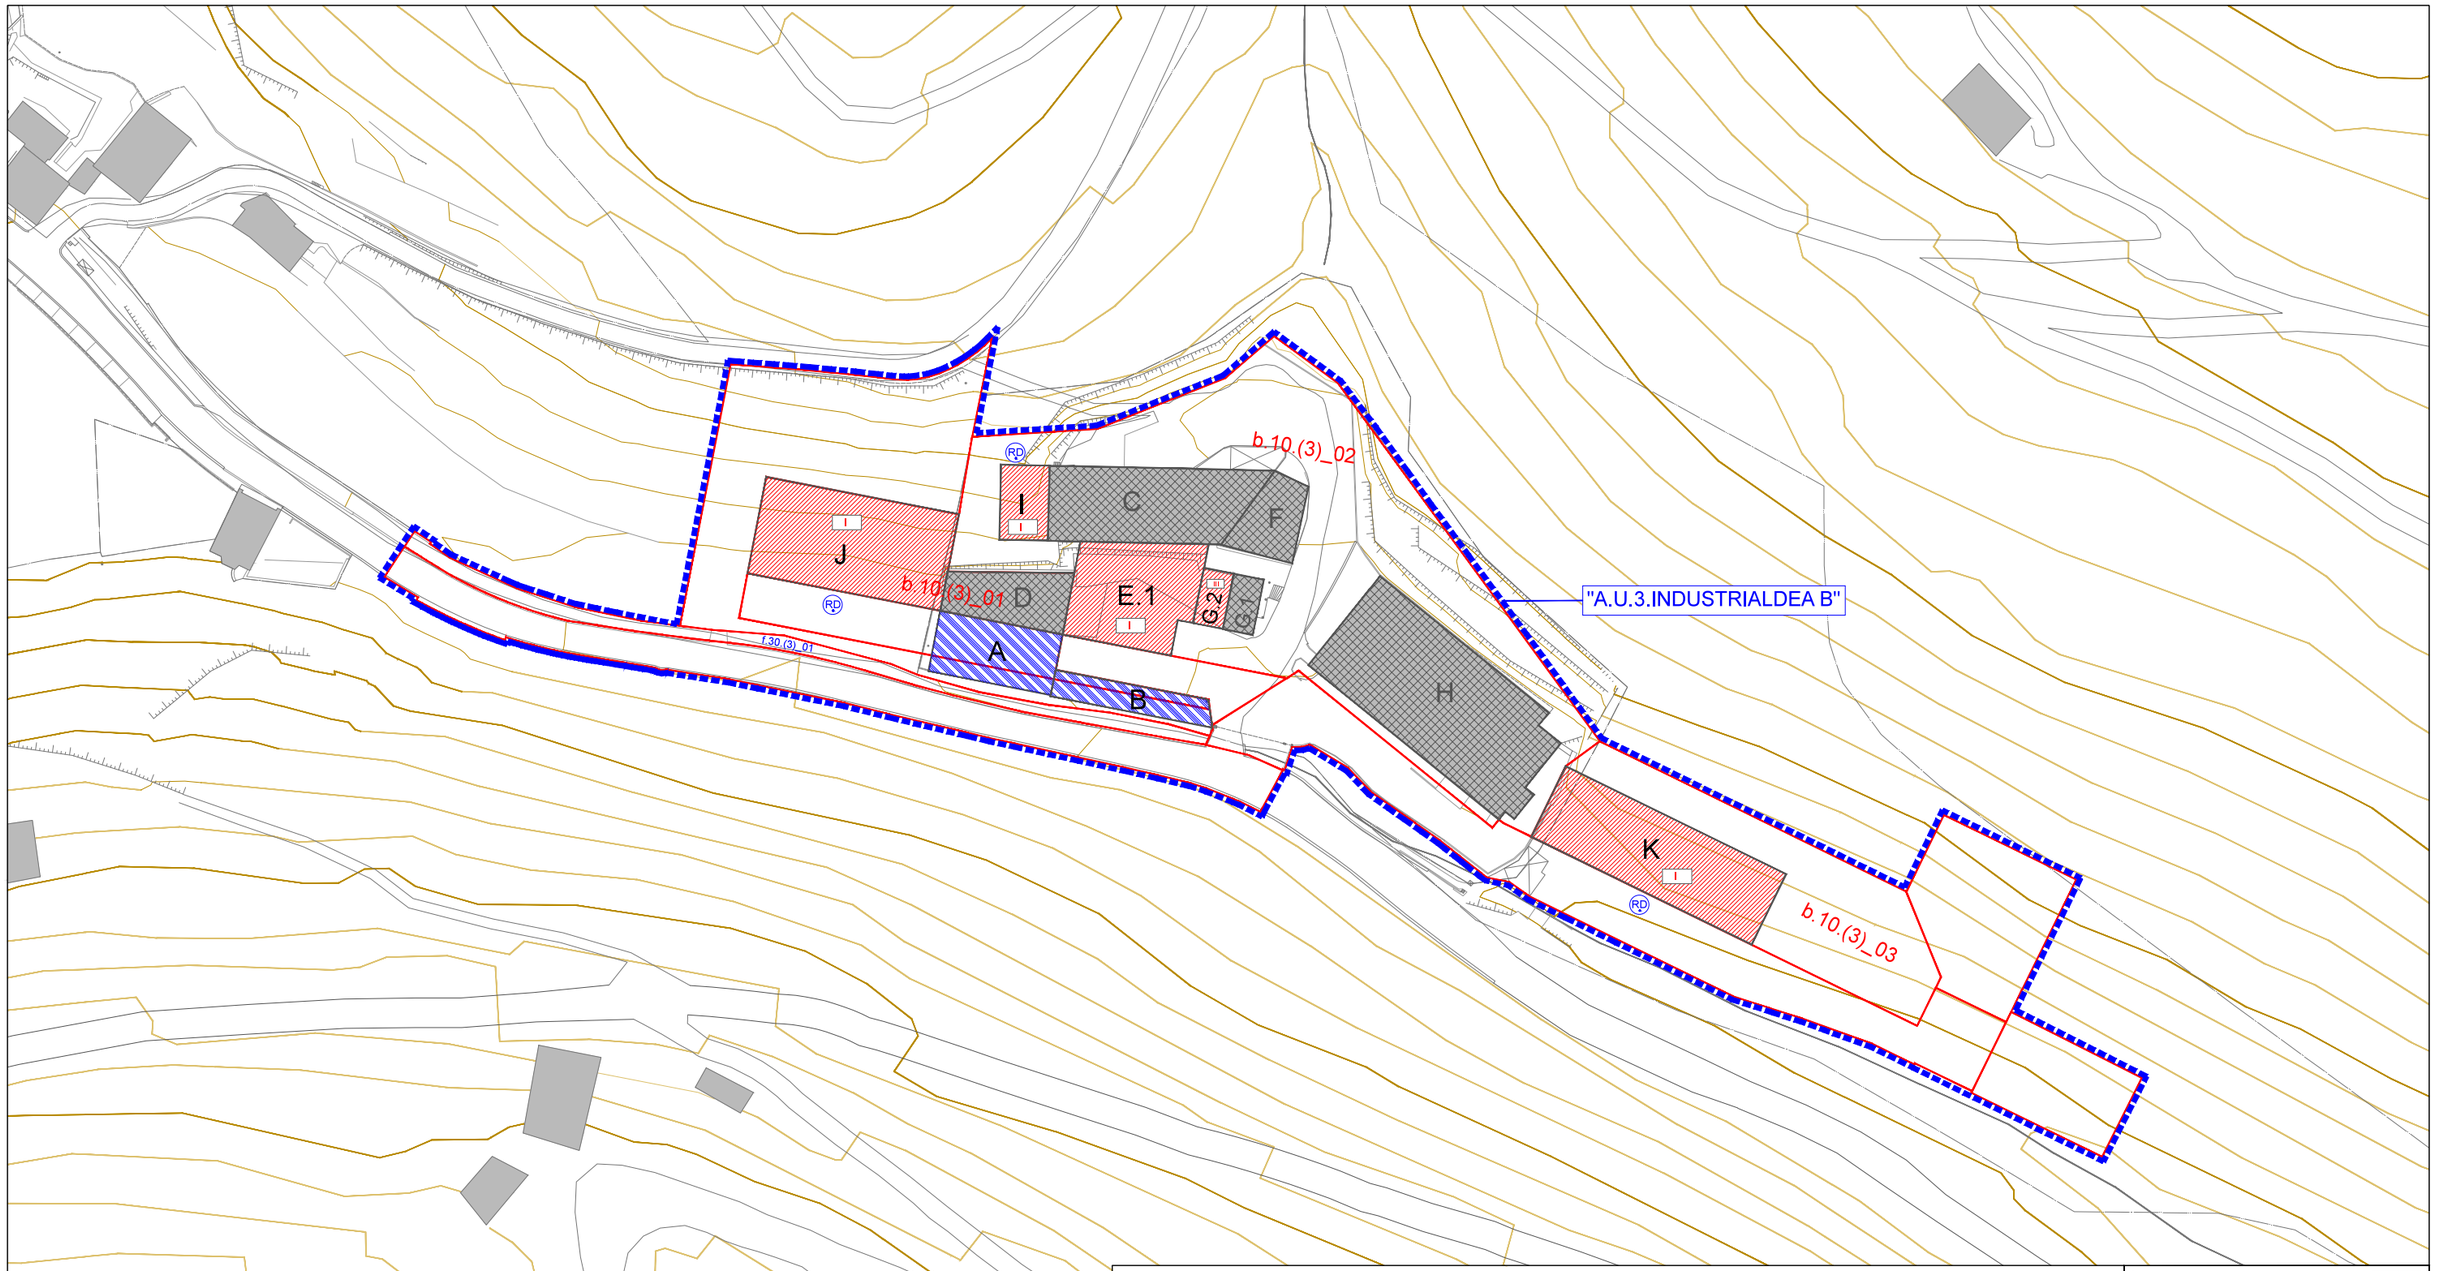

A.U.3 INDUSTRIALALDEA B.

E : 1/1250

CALIFICACION PORMENORIZADA

b. PARCELAS DE ACTIVIDADES ECONOMICAS

b.10.(5)_xx — b.10 PARCELA DE USO INDUSTRIAL

CONDICIONES DE EDIFICACION

a. NUEVA EDIFICACION

- ALINEACIONES DE NUEVA EDIFICACION (SOBRE RASANTE)
- I — NUMERO DE PLANTAS SOBRE RASANTE
- RD — REFERENCIA DE RASANTE A SEÑALAR EN EL ESTUDIO DE DETALLE

b. EDIFICAICON EXISTENTE

- ALINEACION CONSOLIDADA DE EDIFICACION EXISTENTE (EDIFICACION PRINCIPAL)
- EDIFICACION FUERA DE ORDENACION

HIRI ANTOLAMENDUKO PLAN OROKORRA
PLAN GENERAL DE ORDENACIÓN URBANA

ALBIZTUR

EGILEAK / REDACTORES:
Hirigintza Arkitektoa JAVIER ZUBIRIA SAUTU Arquitecto Urbanista.
Abokatua PATXI DE ASSAS Abogado.
Ingurugiro Eraginaren Ebaluazioa. Ingeniaritza — EKOLUR — Evaluación Conjunta de Impacto Ambiental. Ingeniería
ENDARA

NORMAS PARTICULARES

AU3 INDUSTRIALDEA B
GRAFICO_2